
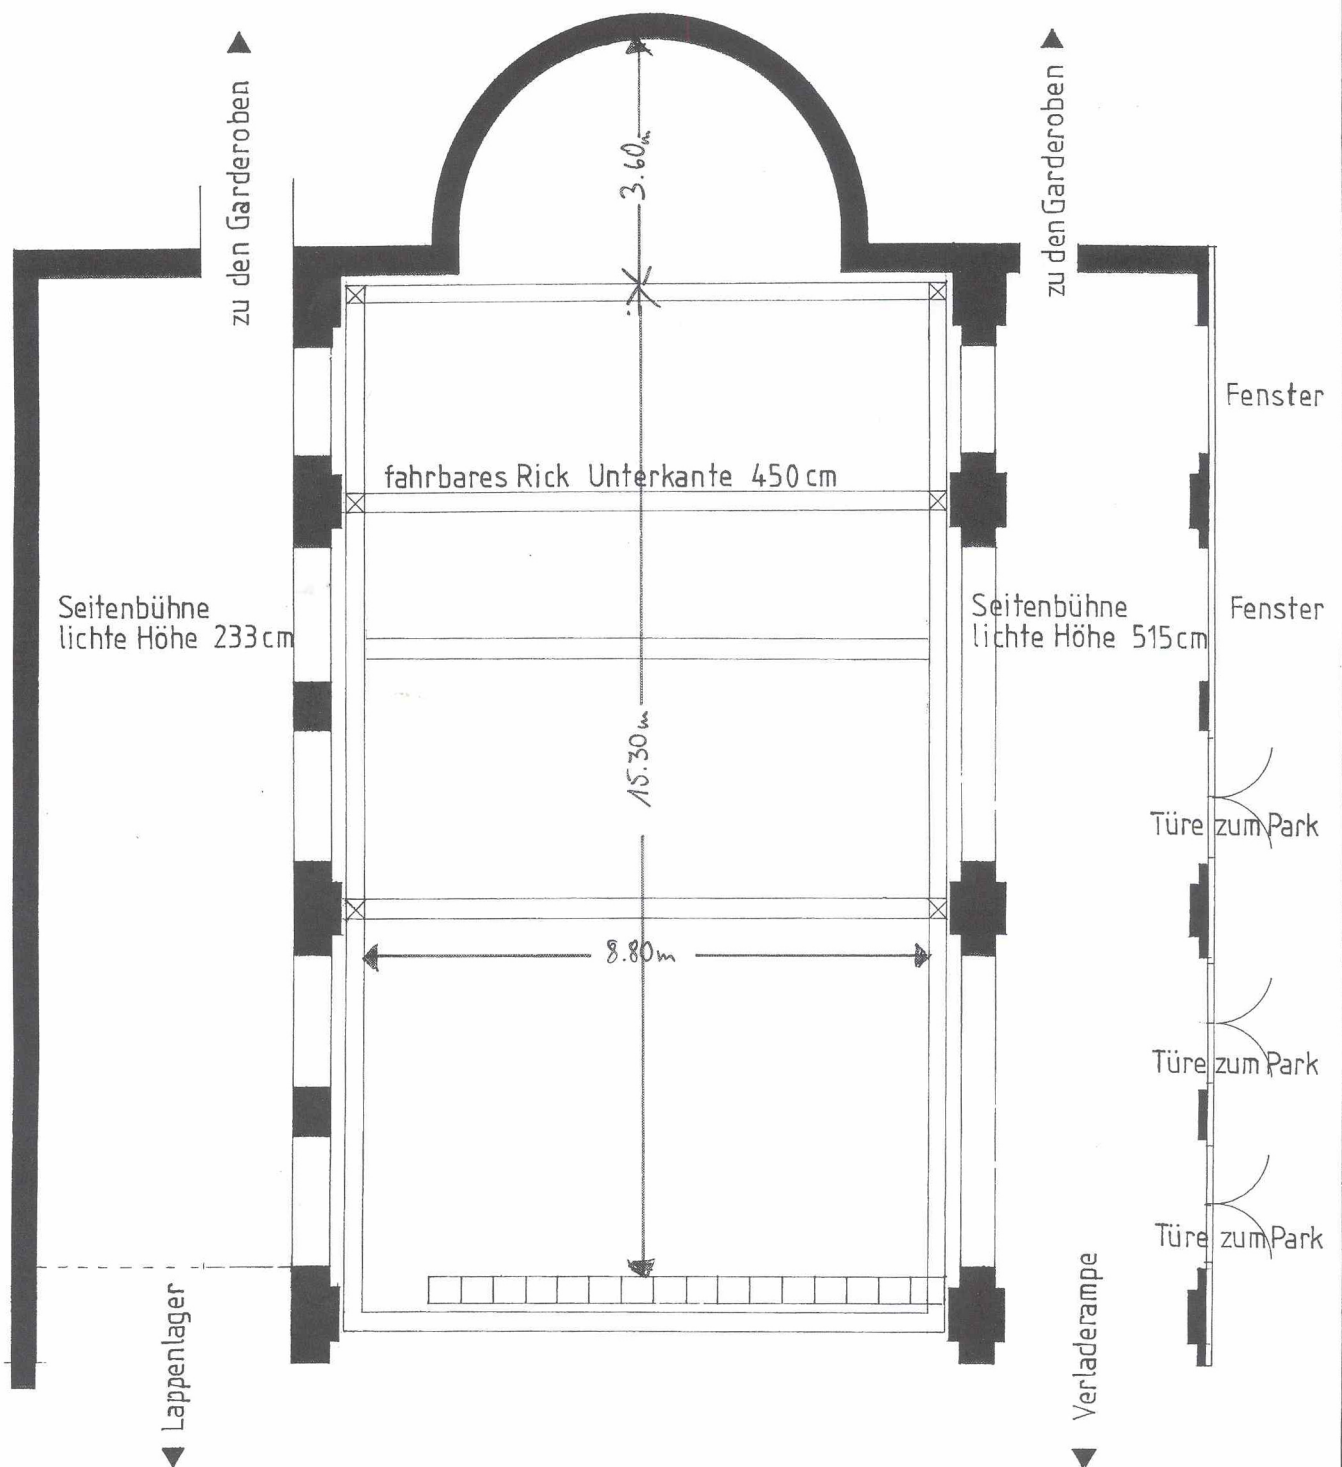


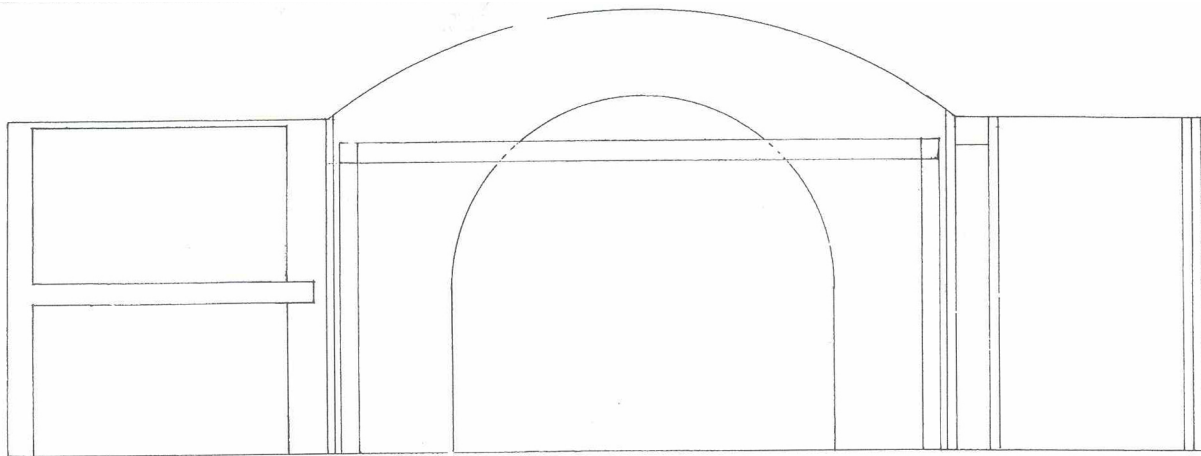

THEATER AN DER RUHR IM RAFFELBERGPARK **M. 1:30**

Modell vom 1. Dez. 1977. Architekt: Alfred Brendel, Kassel